




# 北區行政大樓(六樓禮堂)\_避難平面配置圖

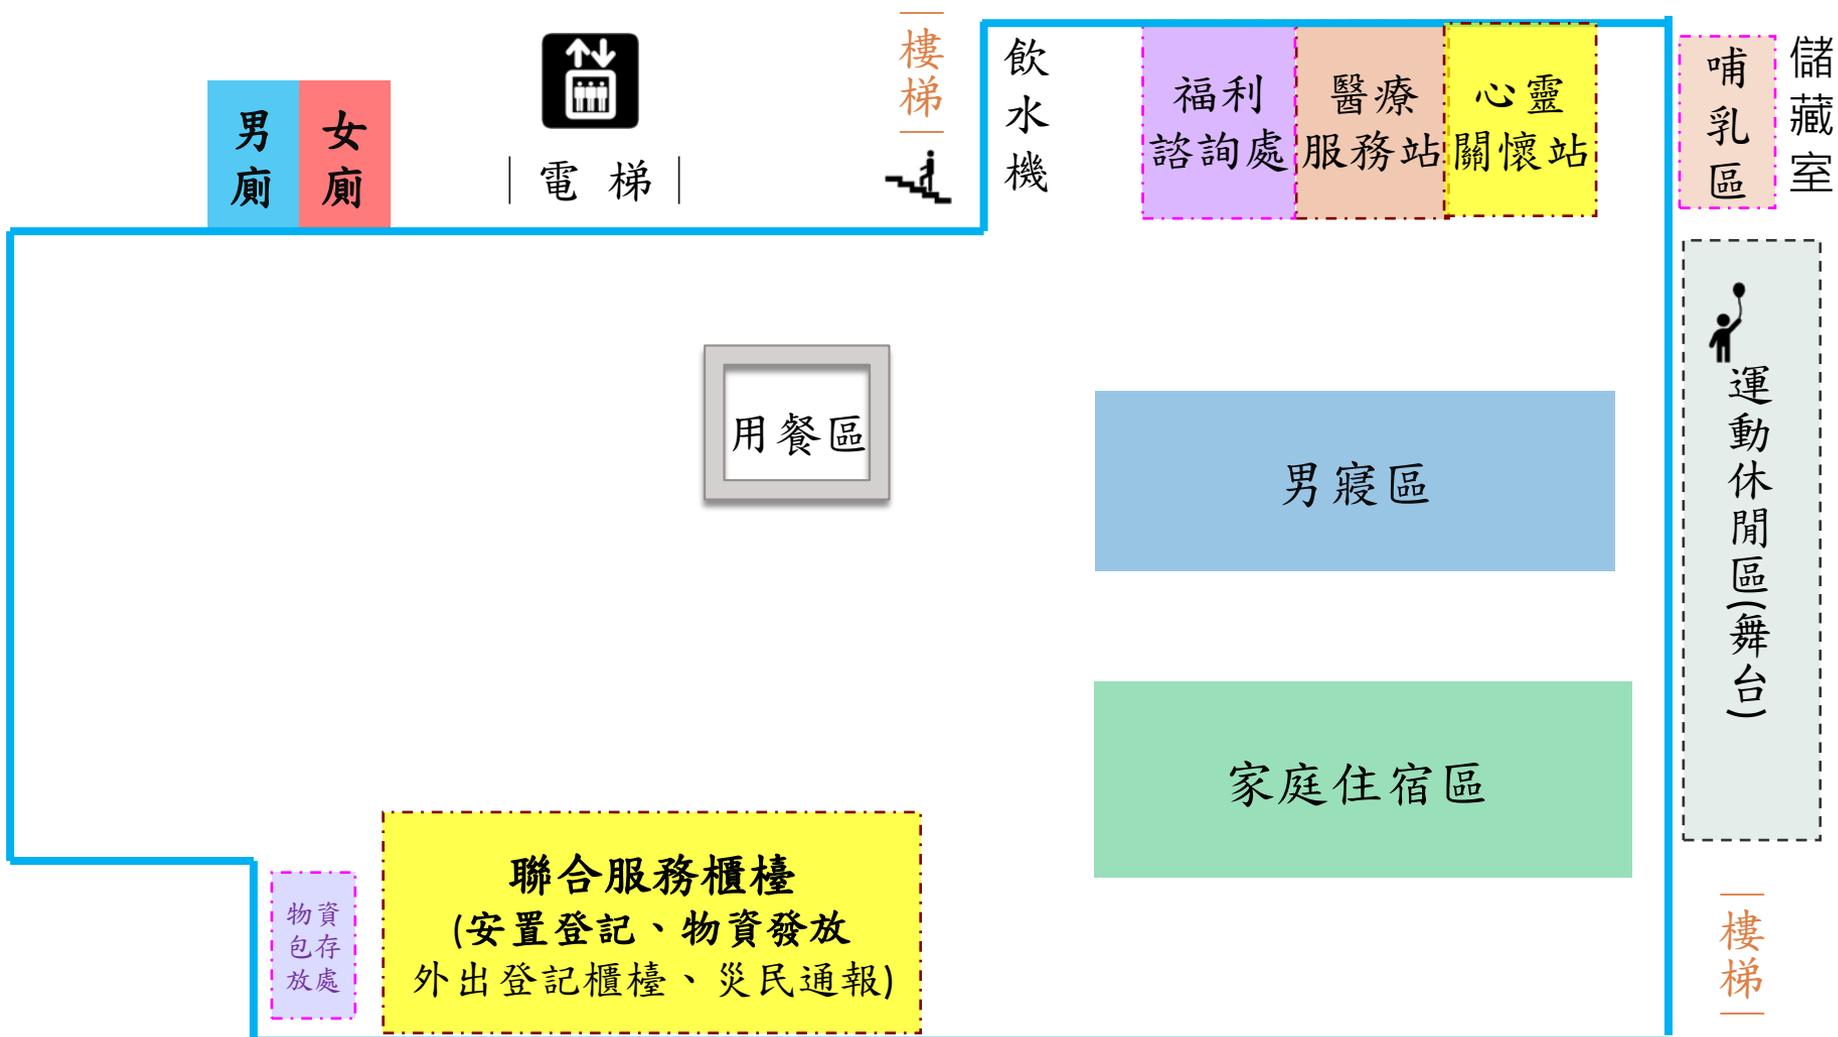

# 北區行政大樓(五樓5-1室)\_避難平面配置圖

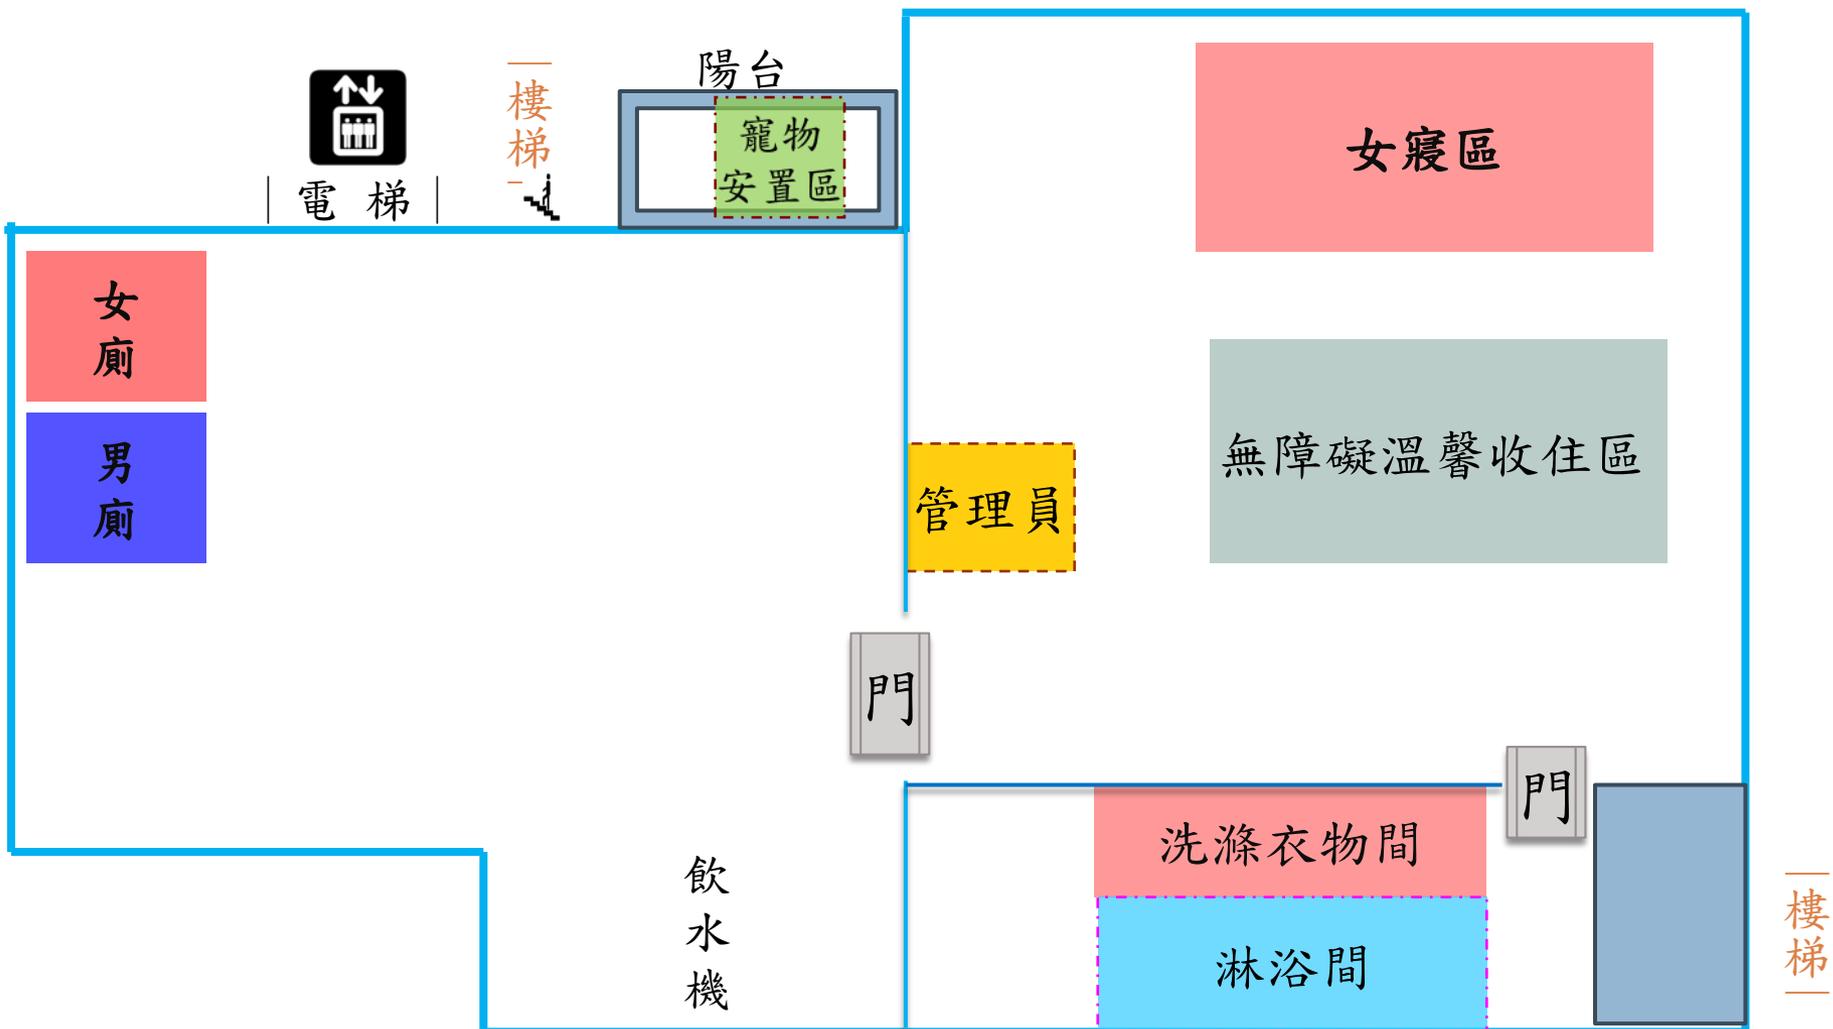

# 臺中市北區災民收容救濟站-省三國小 三樓避難平面配置圖

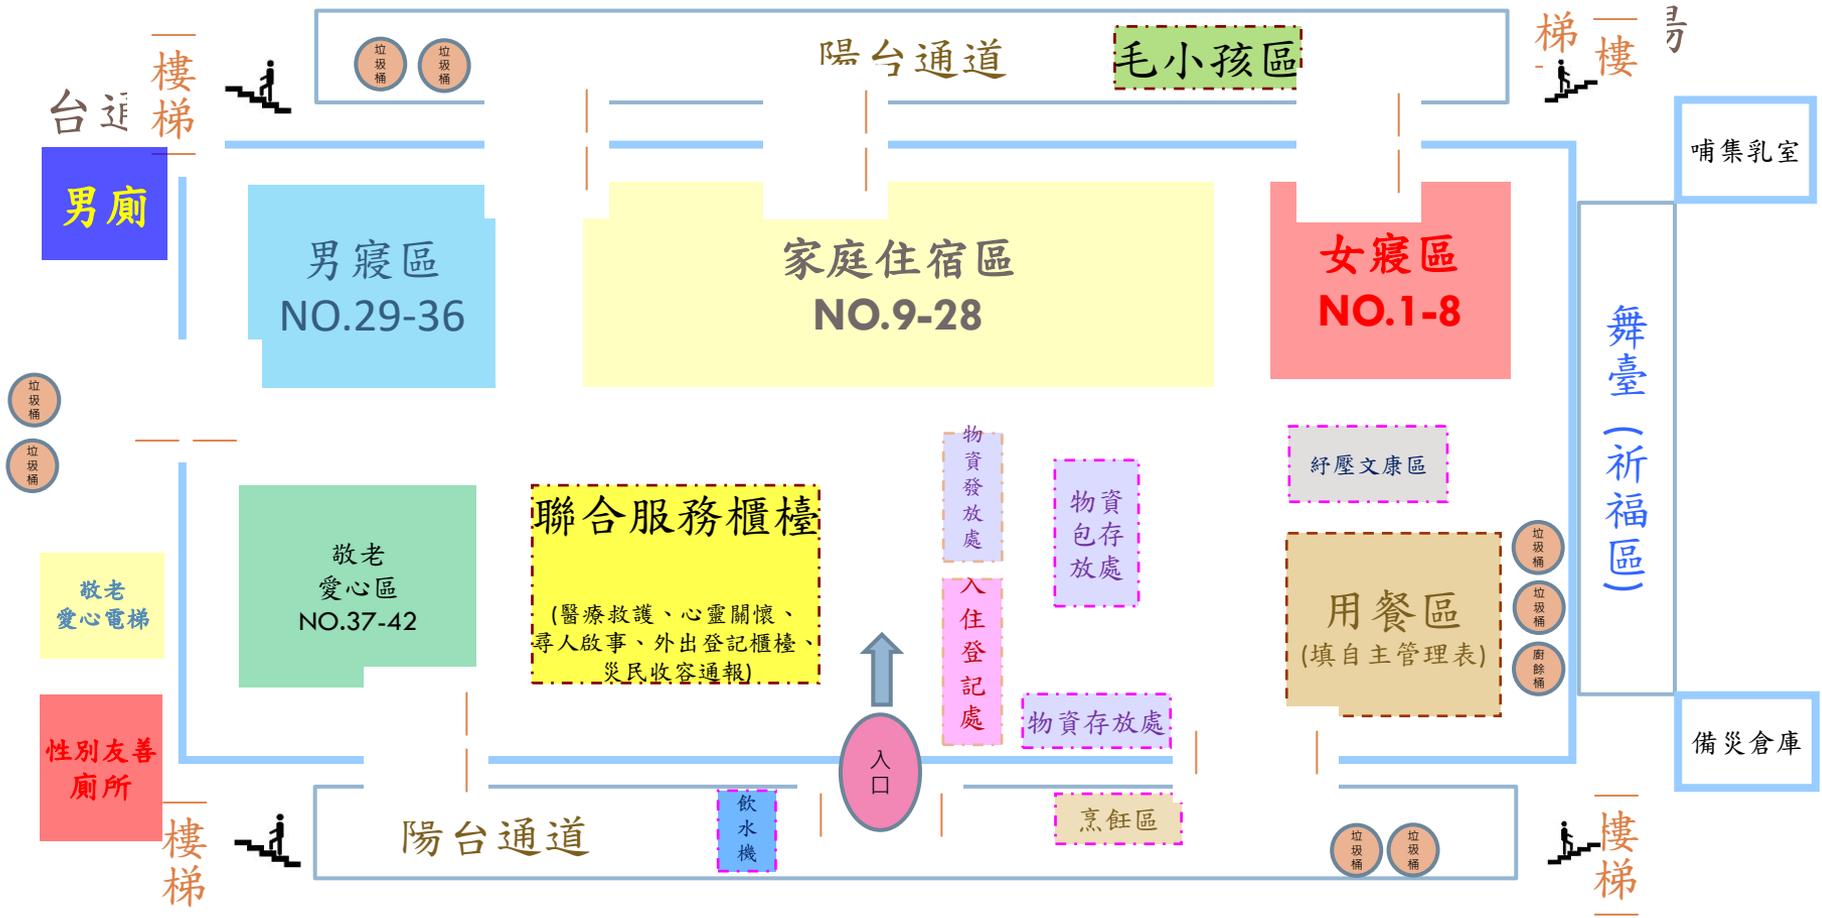

# 太平國小二樓 避難平面配置圖

樓梯



出口

口

辦公空間

運動休閒區(舞台)

男寢區

安置  
登記區

物資  
發/存  
放處

福利  
諮詢處

醫療  
服務站

心靈  
關懷站  
(含宗教)

用餐區

家庭住宿區

特別照護區  
(身障者.長青長輩)

女寢區

哺乳區

樓梯



女廁

寵物  
安置區

出口


男廁

樓梯




# 長青活動中心-第三層

避難平面配置圖

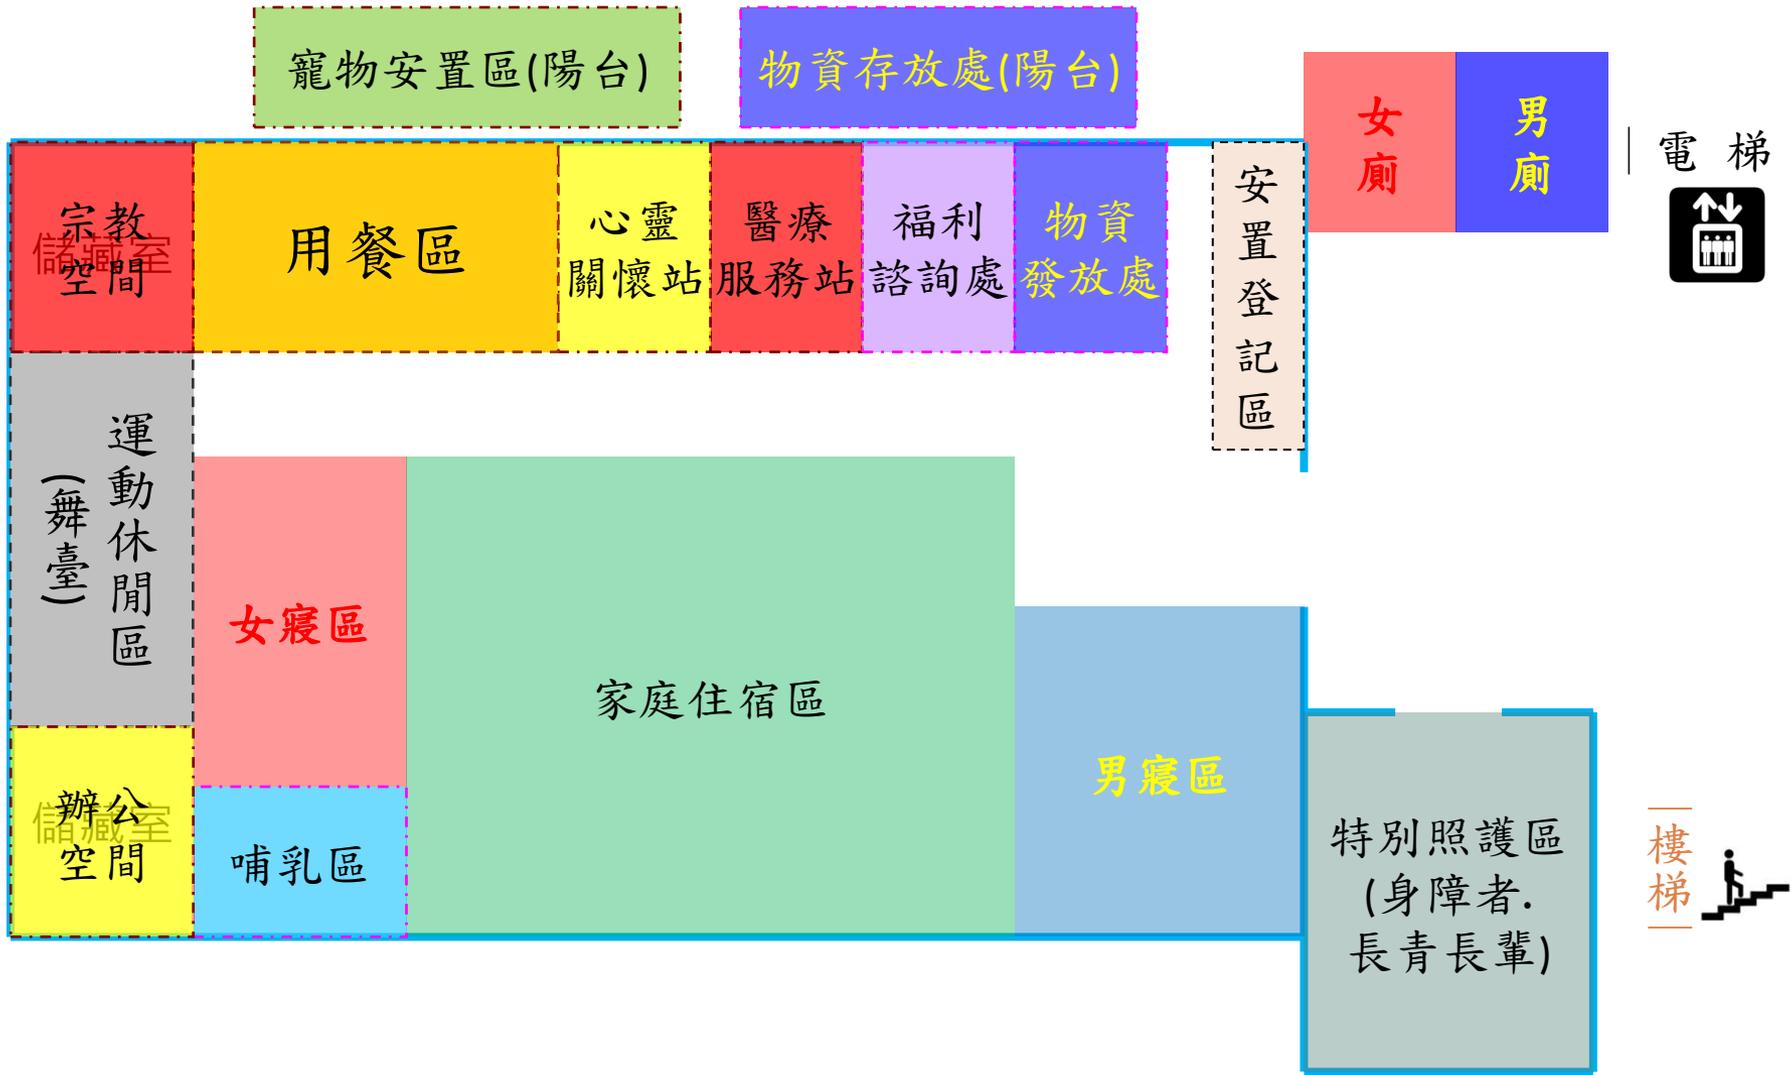

# 賴興活動中心-第三層

避難平面配置圖

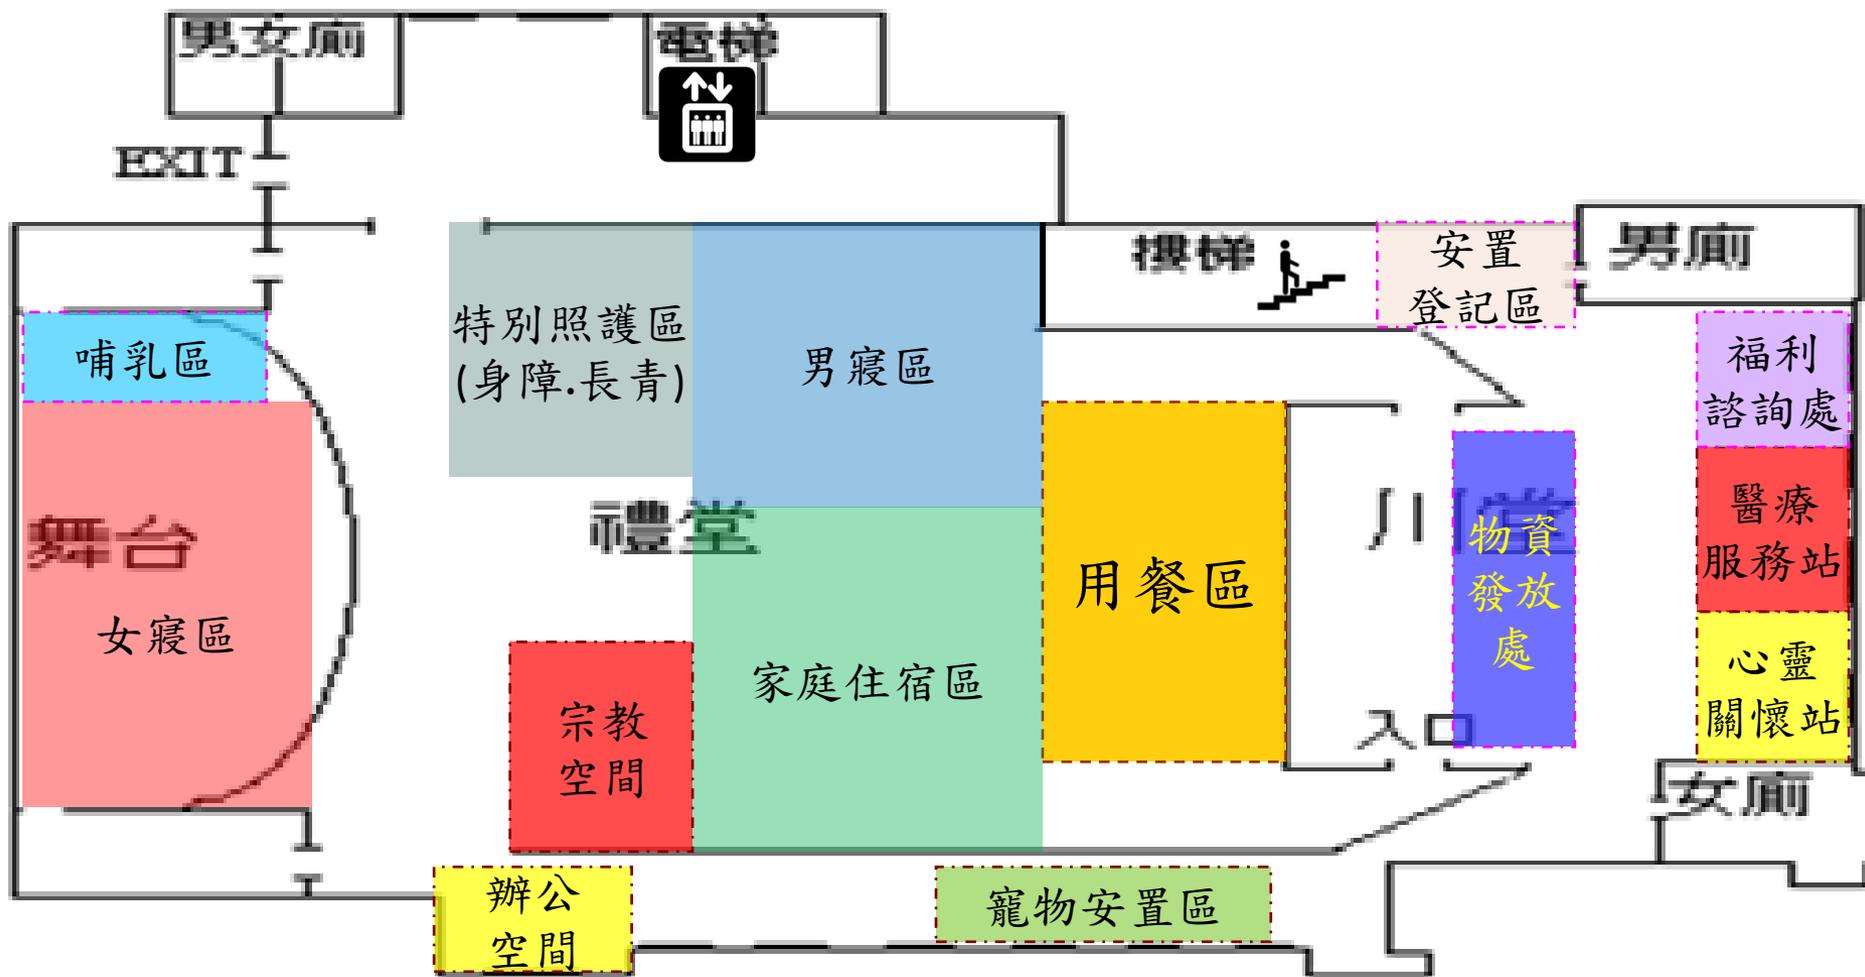


# 賴興活動中心-頂樓(第四層)\_避難平面配置圖




# 明德里活動中心-第二層

避難平面配置圖


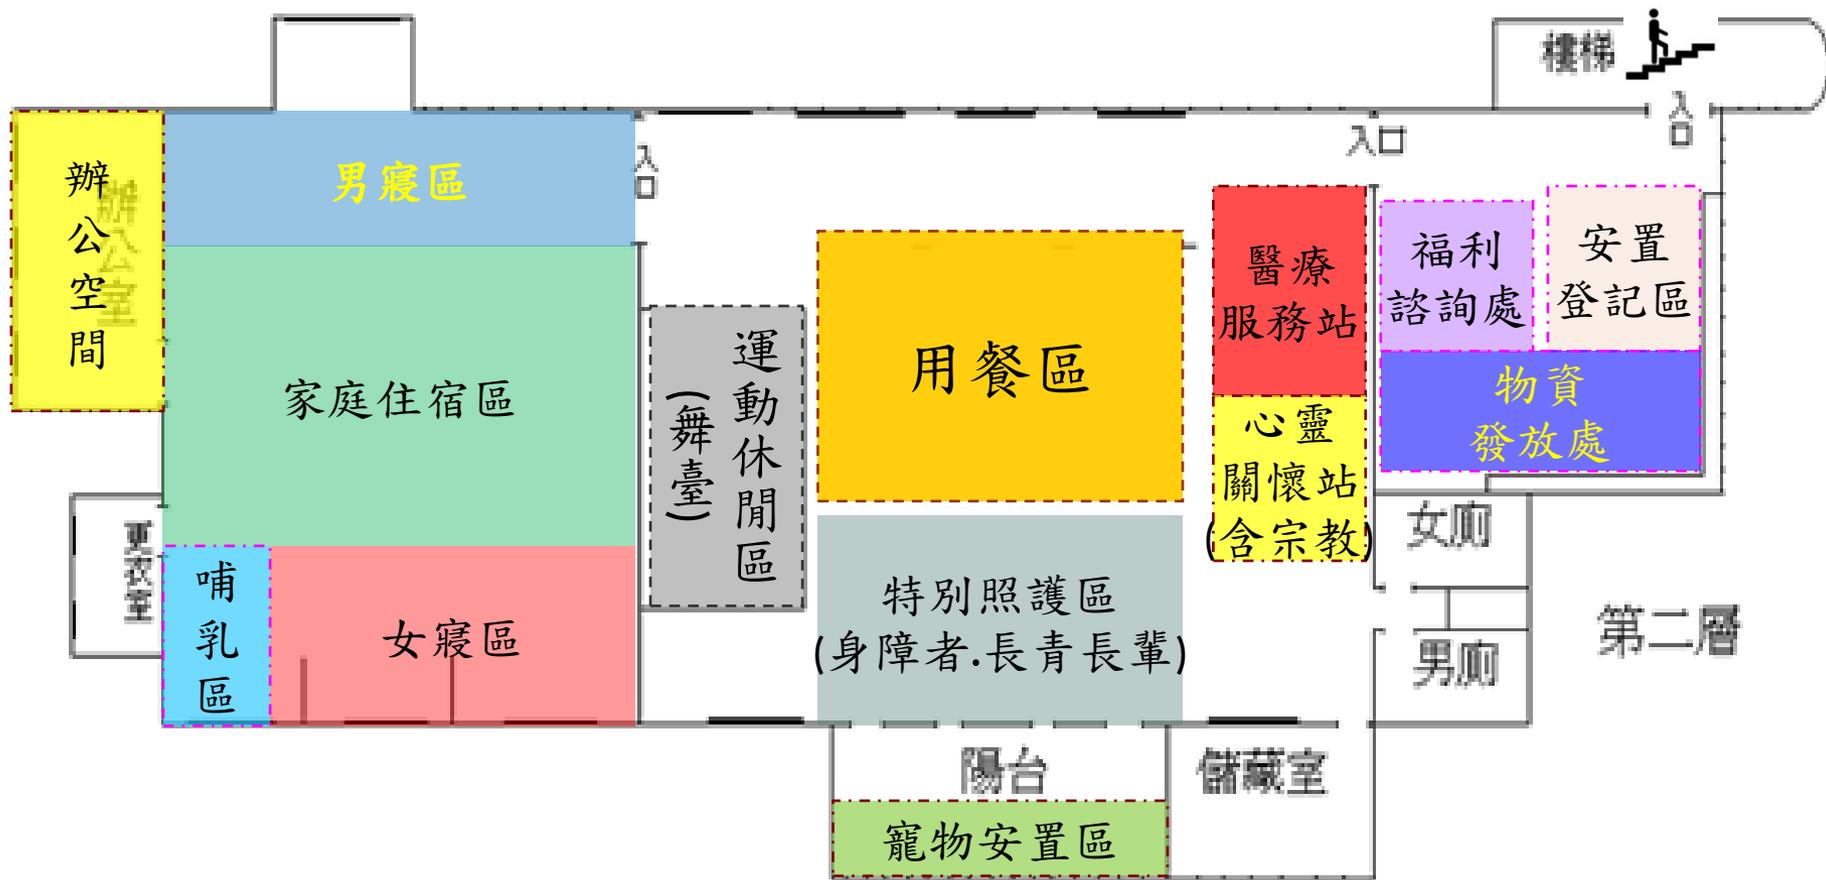


# 乾溝子活動中心-第一層

避難平面配置圖

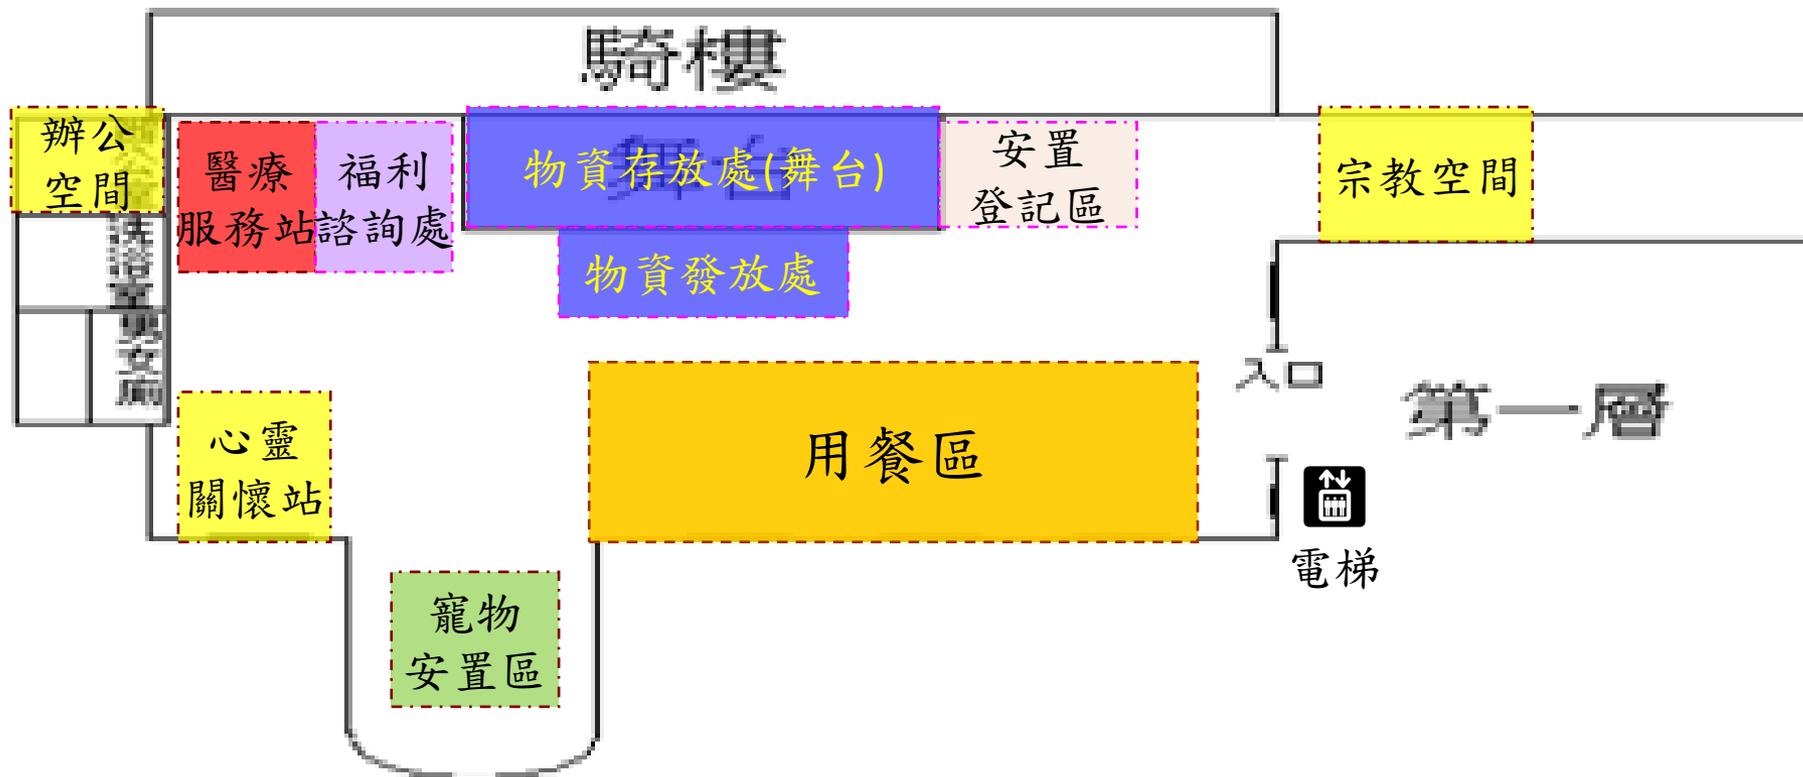


# 乾溝子活動中心-第二、三層\_避難平面配置圖

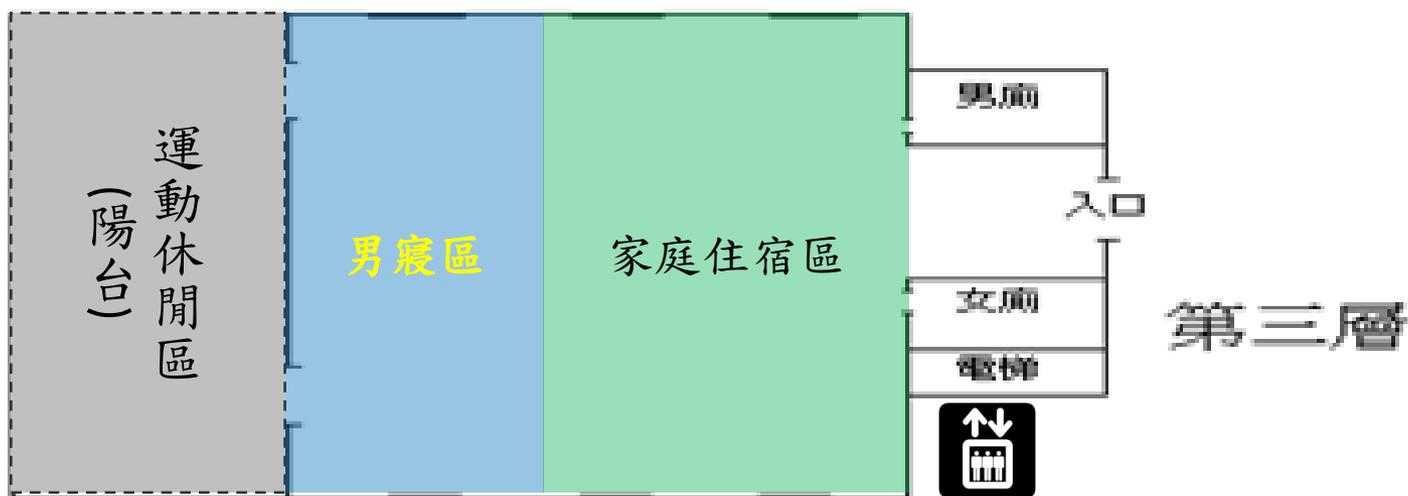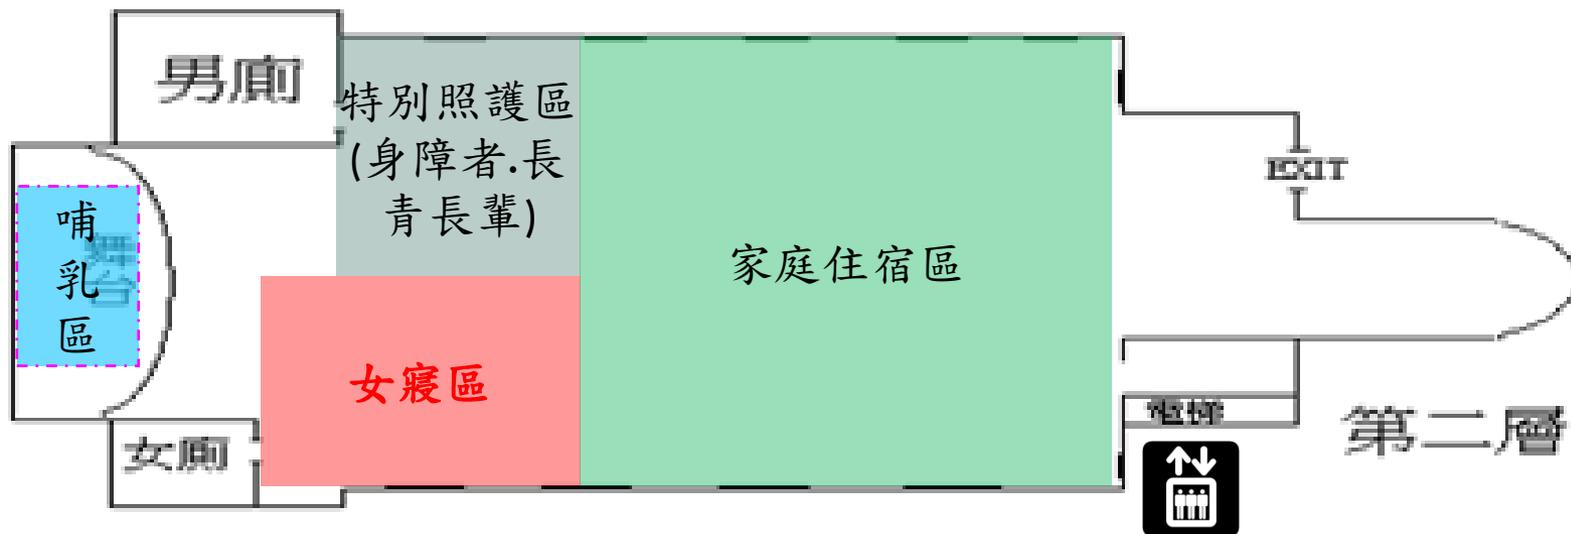


# 台中公園

## 台中公園避難配置圖

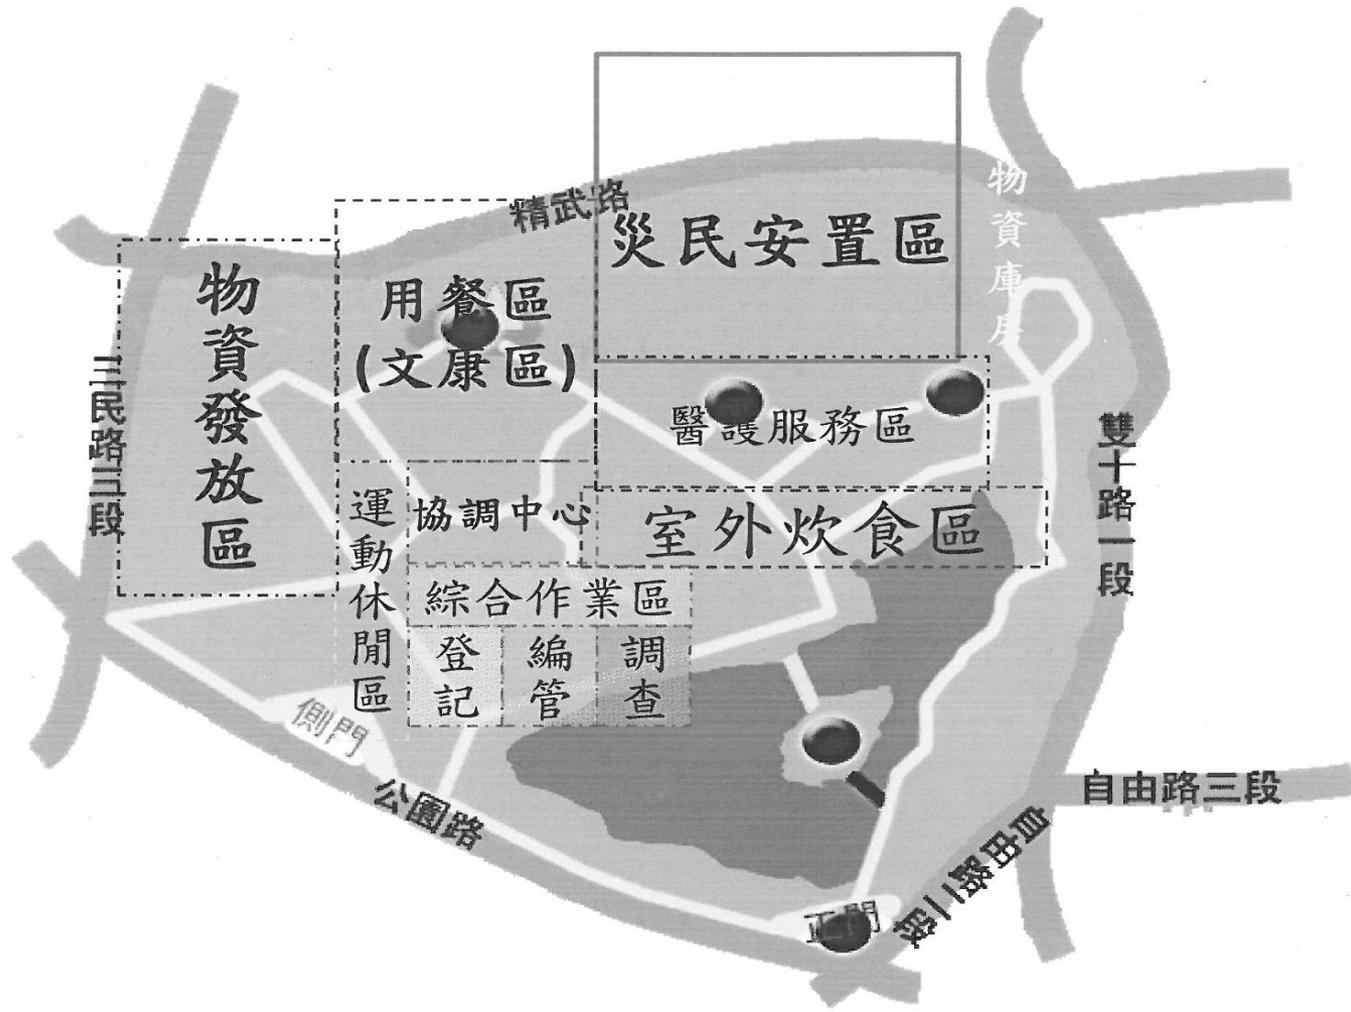


# 台中市北區中達、育德、邱厝里聯合活動中心建物平面圖

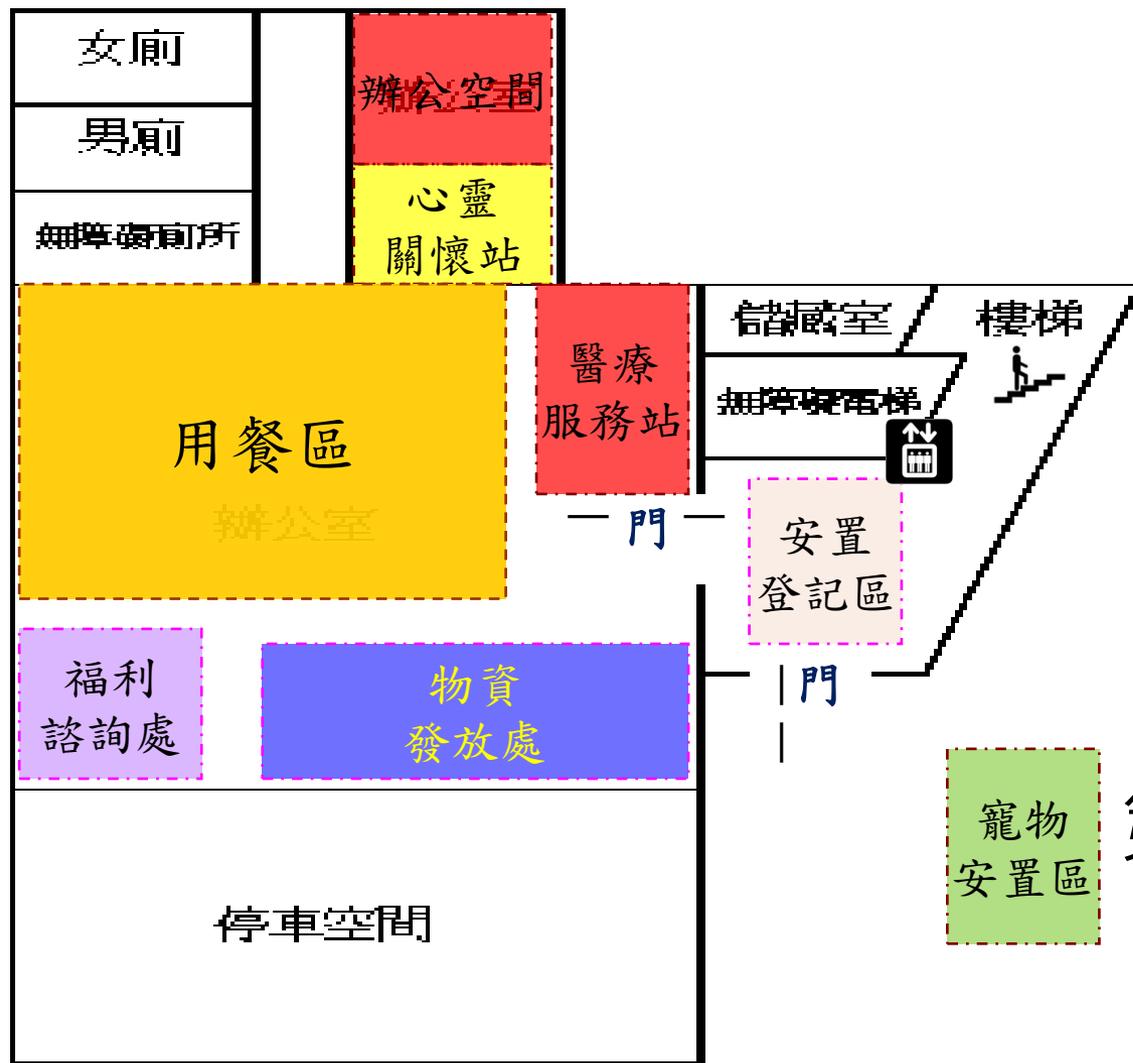


第一層平面圖

# 台中市北區中達、育德、邱厝里聯合活動中心建物平面圖

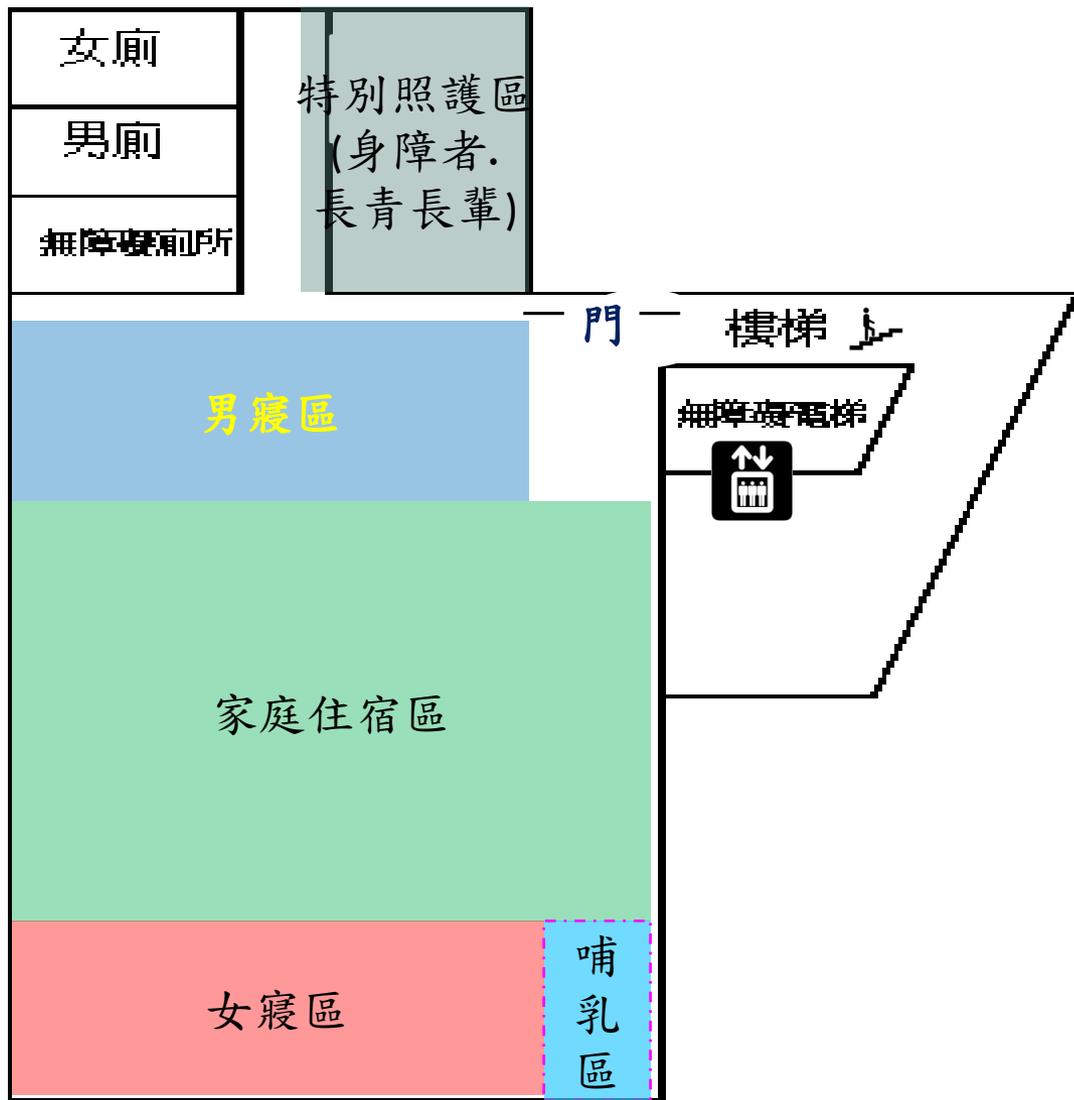


## 第二層平面圖

# 台中市北區光大里、大湖里聯合里活動中心建物平面圖

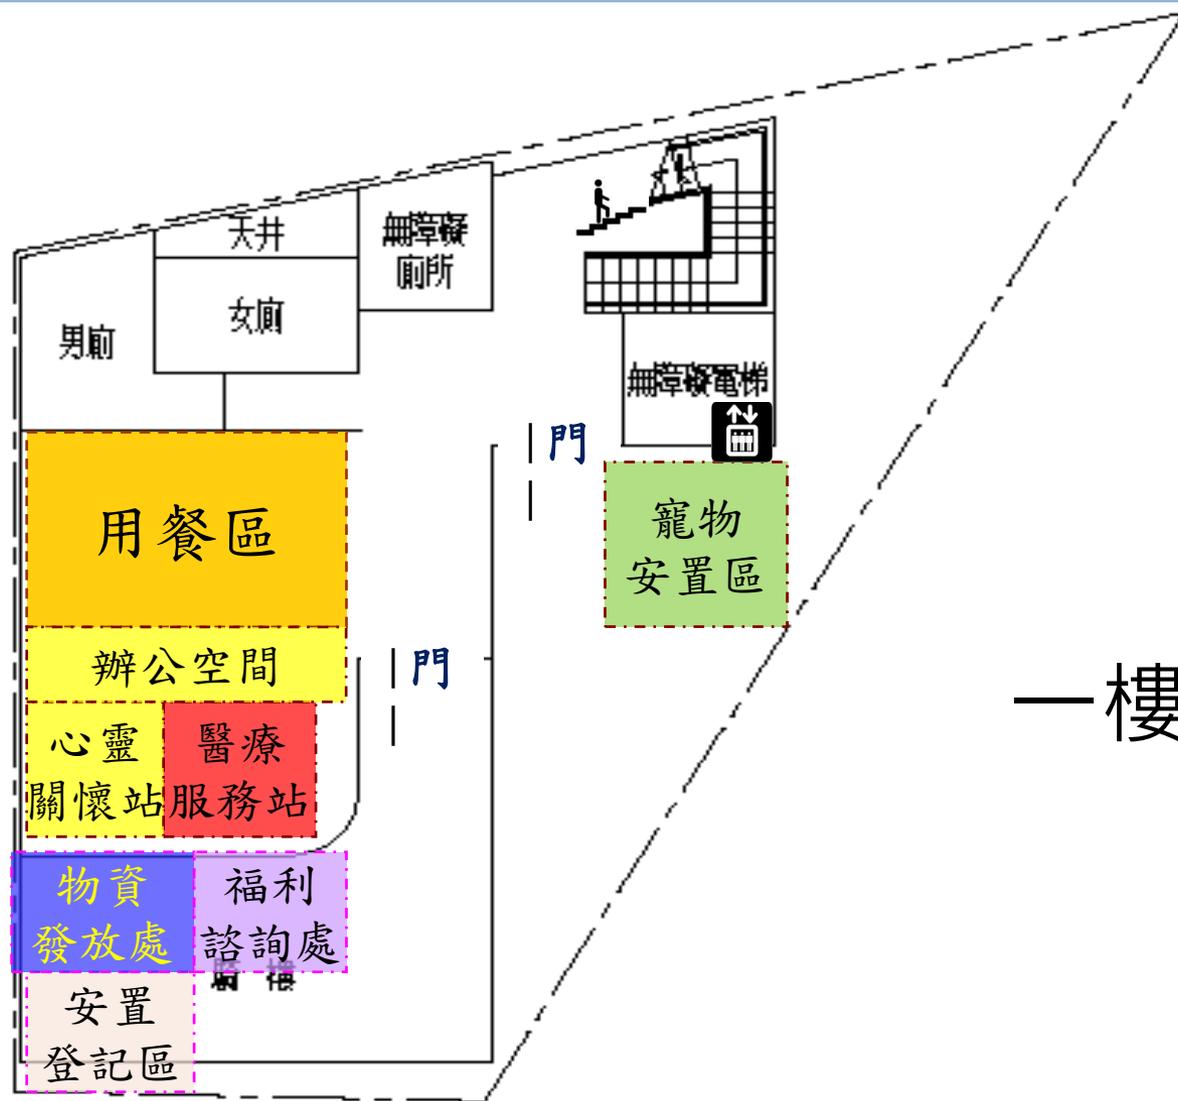


一樓平面圖

# 台中市北區光大里、大湖里聯合里活動中心建物平面圖

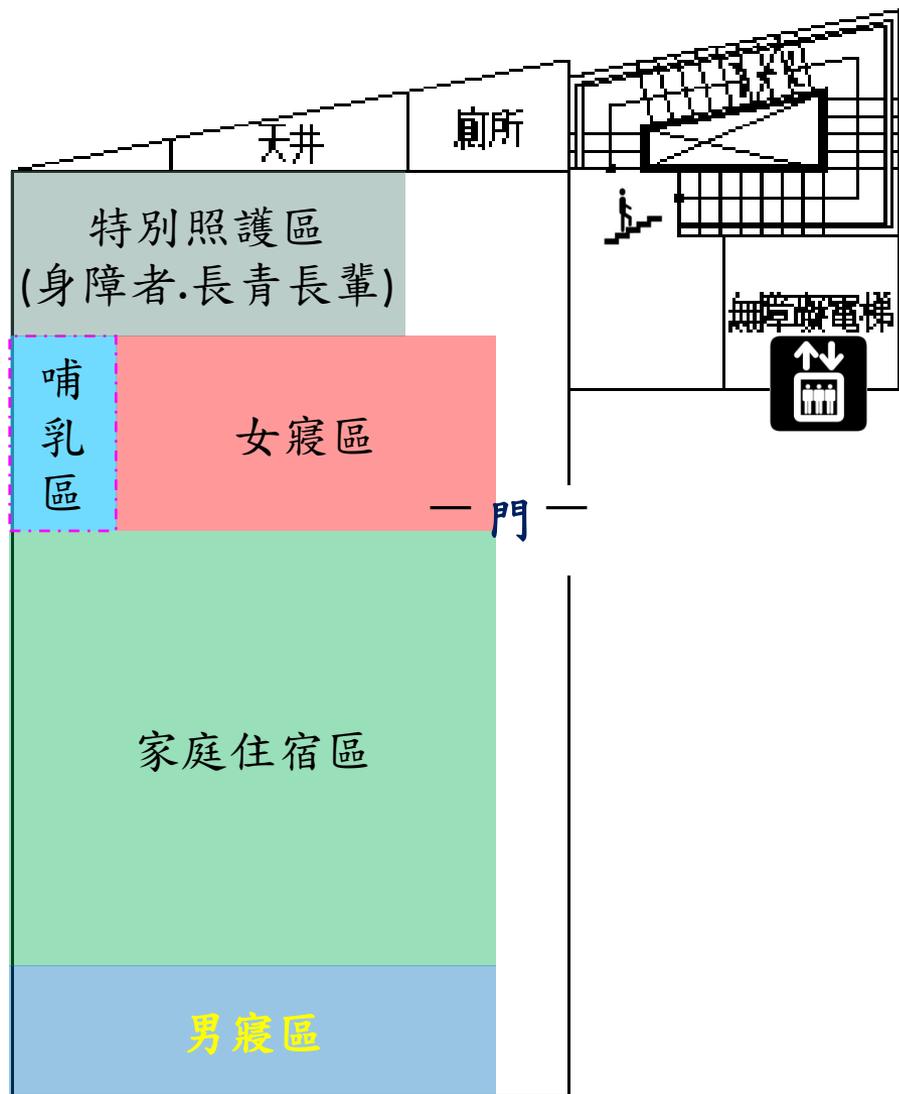


## 二樓平面圖

# 臺中一中 康樂館一樓\_避難平面配置圖

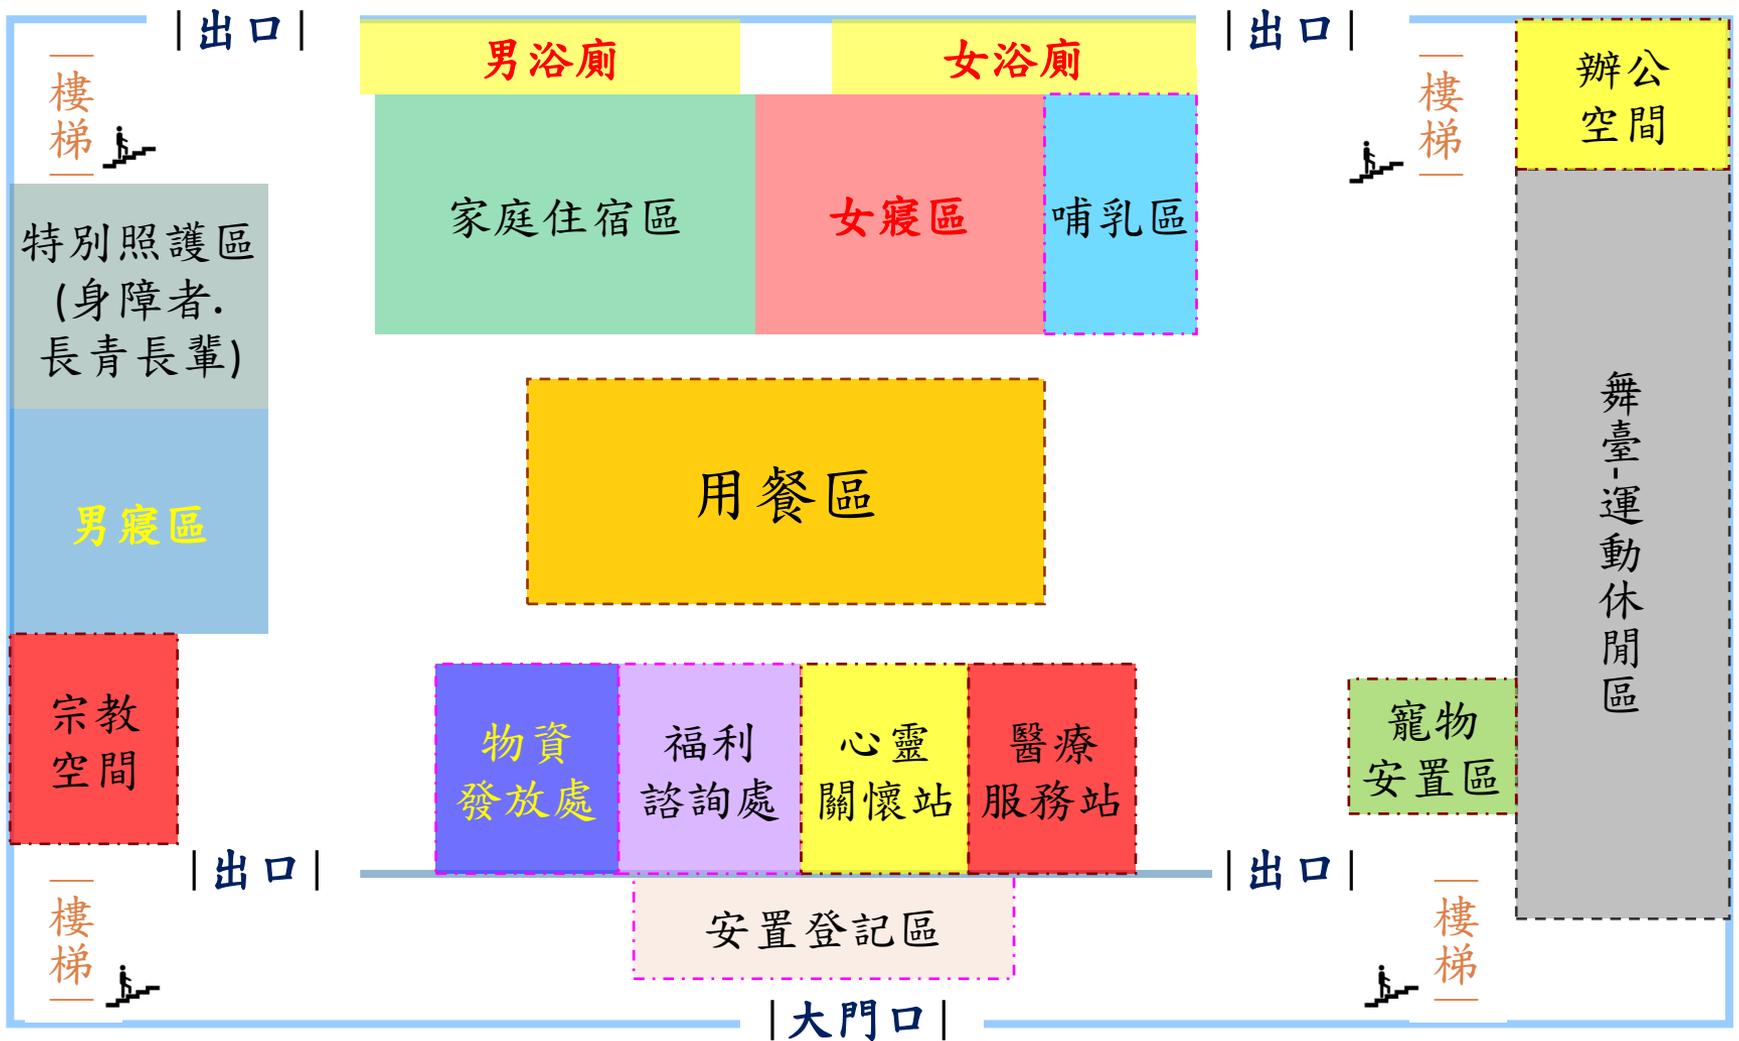


# 健行國小 行健館二樓 避難平面配置圖

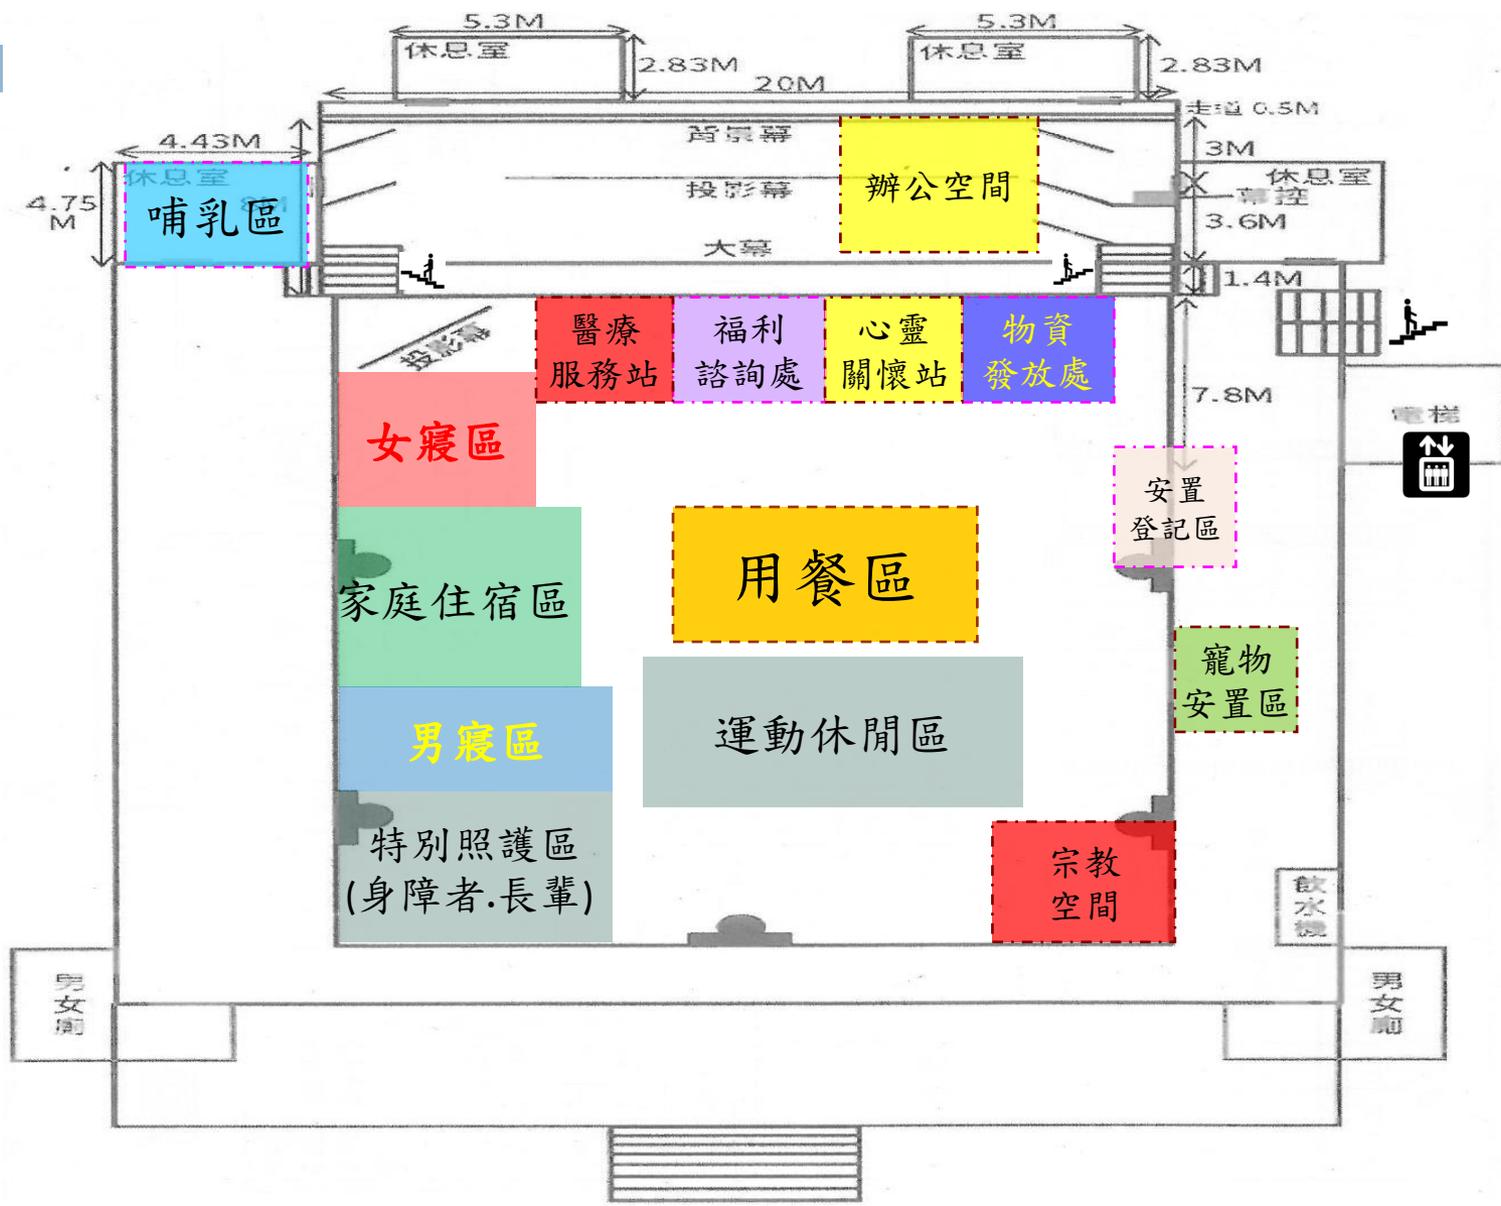

# 五權國中 避難室

避難平面配置圖

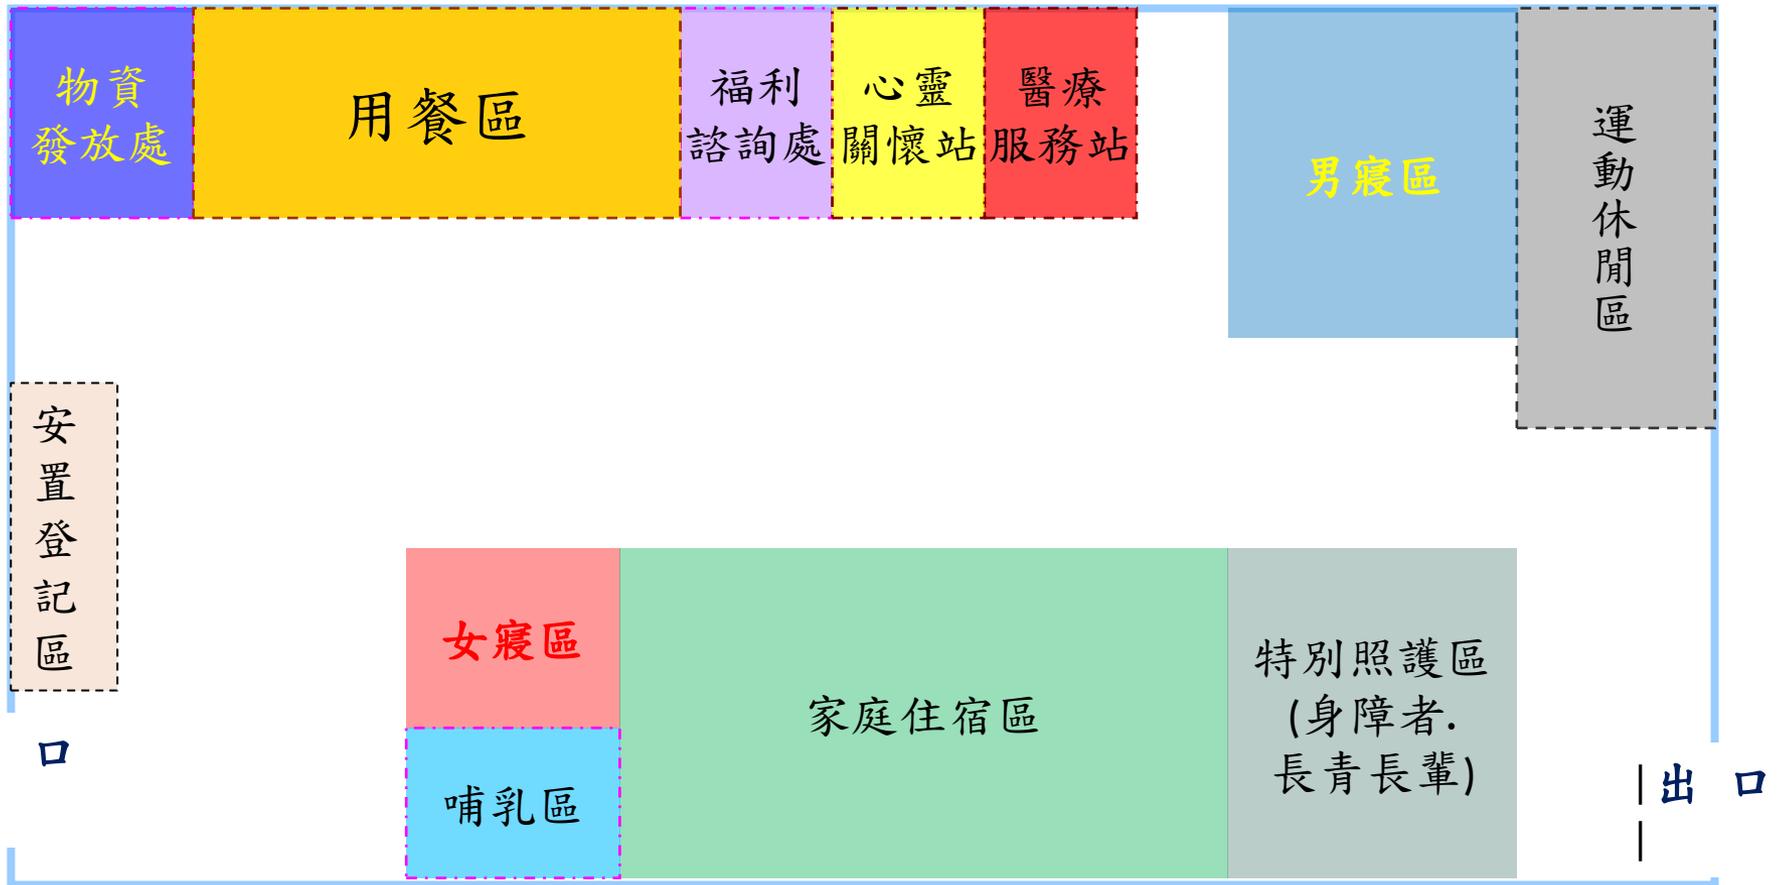

# 中正公園

